


DPTOS NIVEL 1°

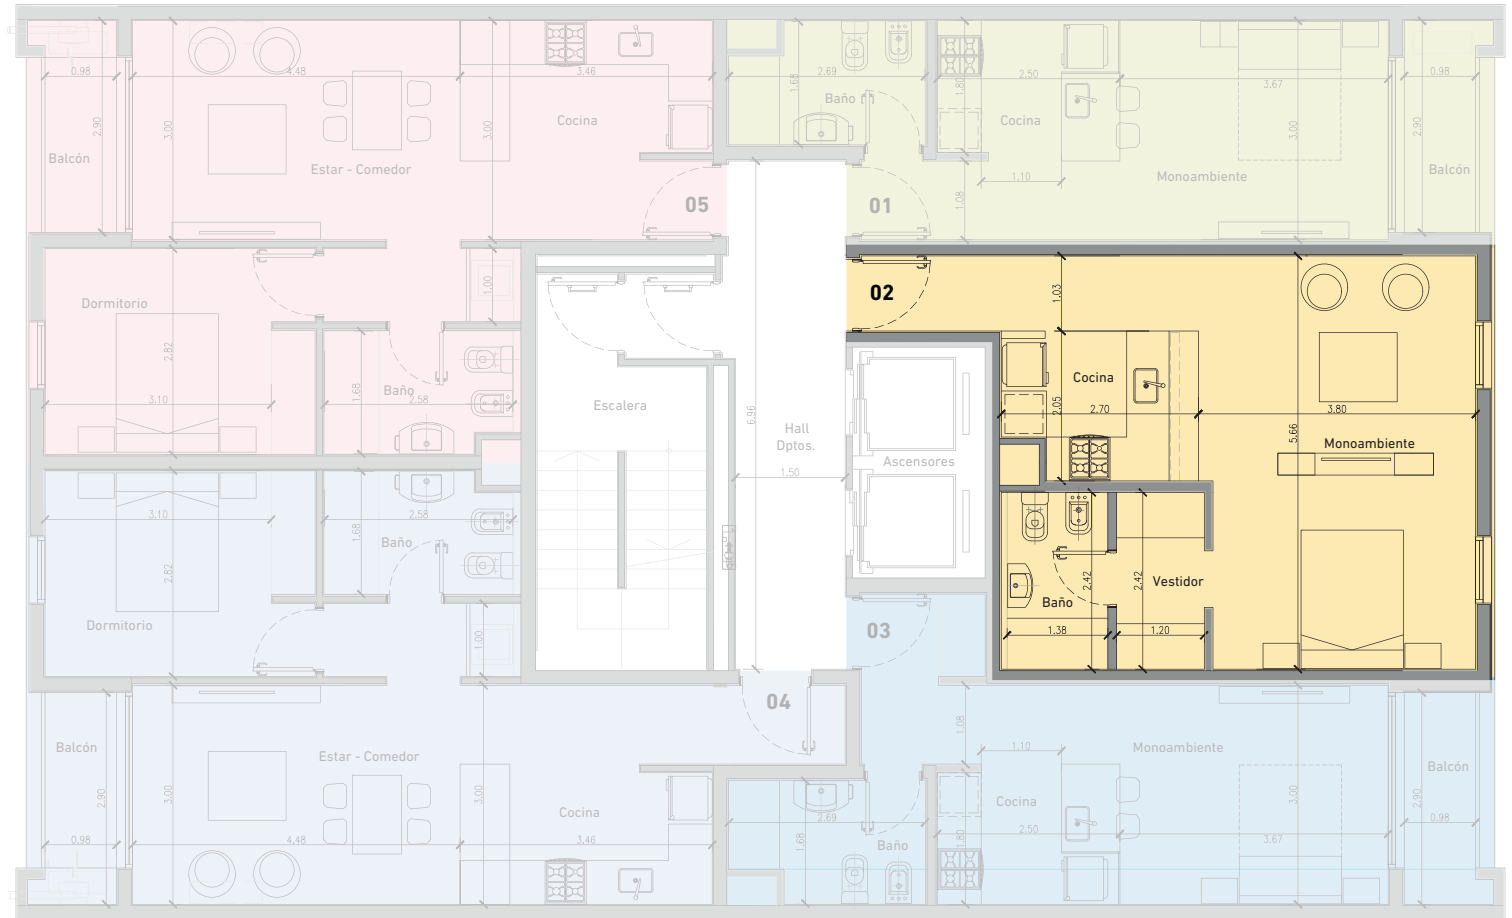

DPTO 02
Monoambiente
Sup. Total: 43.65 m²



CALLE 9 DE JULIO

Todas las imágenes, croquis y medidas incluidas en esta presentación son aproximadas y están sujetas a modificaciones.

