


# DPTOS NIVEL 2°

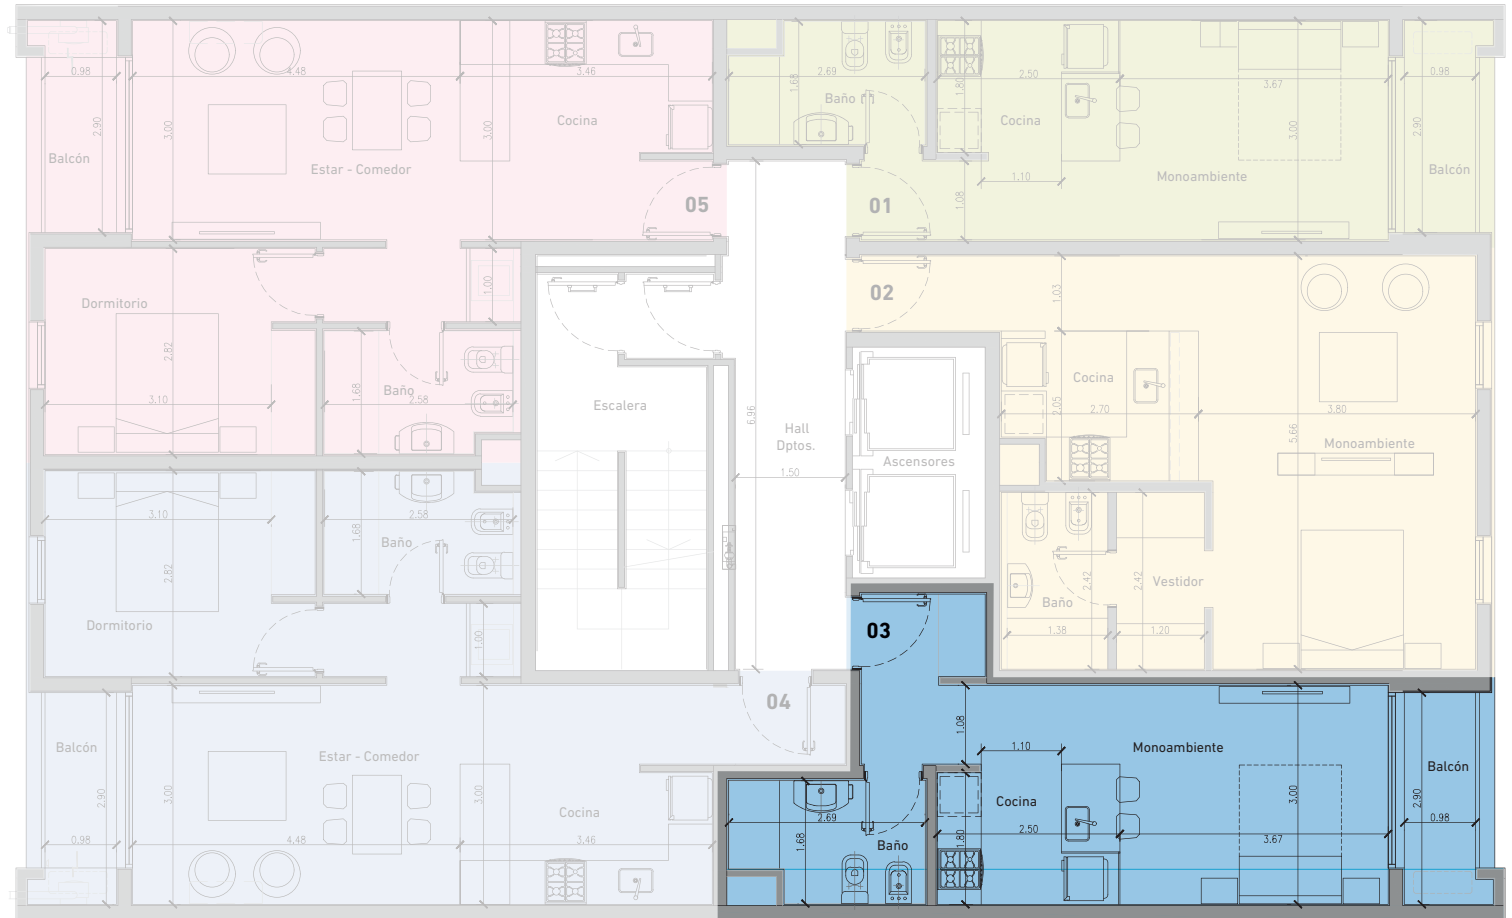

**DPTO 03**  
Monoambiente  
Sup. Total: 35.65 m<sup>2</sup>



CALLE 9 DE JULIO

Todas las imágenes, croquis y medidas incluidas en esta presentación son aproximadas y están sujetas a modificaciones.

