


DPTOS NIVEL 3

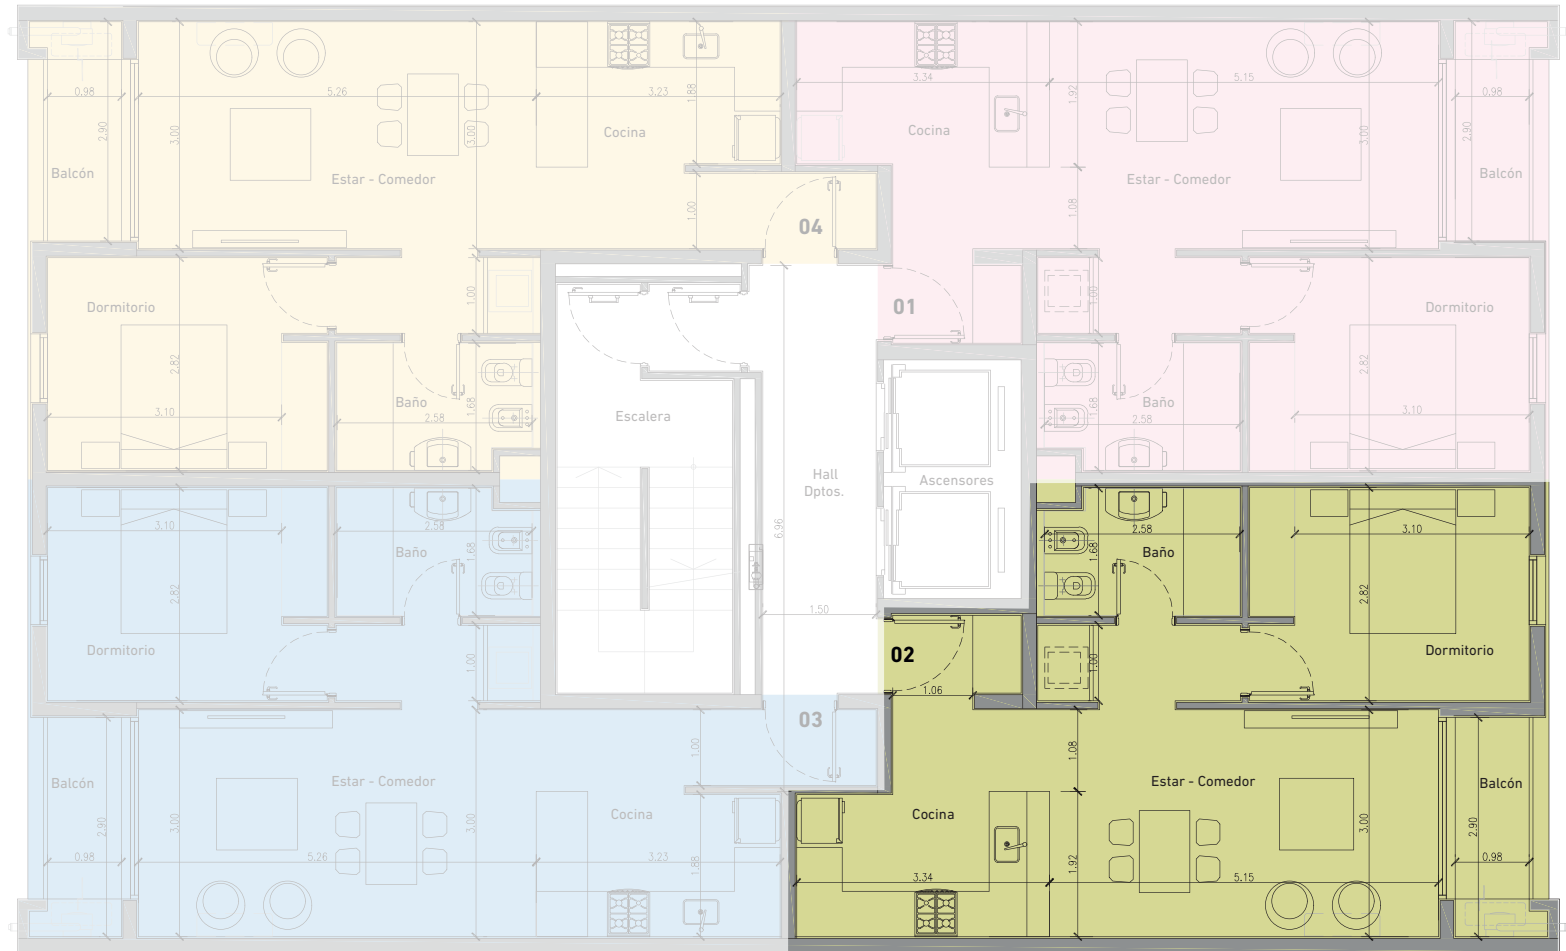

DPTO 02
1 Dormitorio
Sup. Total: 55.00 m²



CALLE 9 DE JULIO

Todas las imágenes, croquis y medidas incluidas en esta presentación son aproximadas y están sujetas a modificaciones.

